


środa 21.03

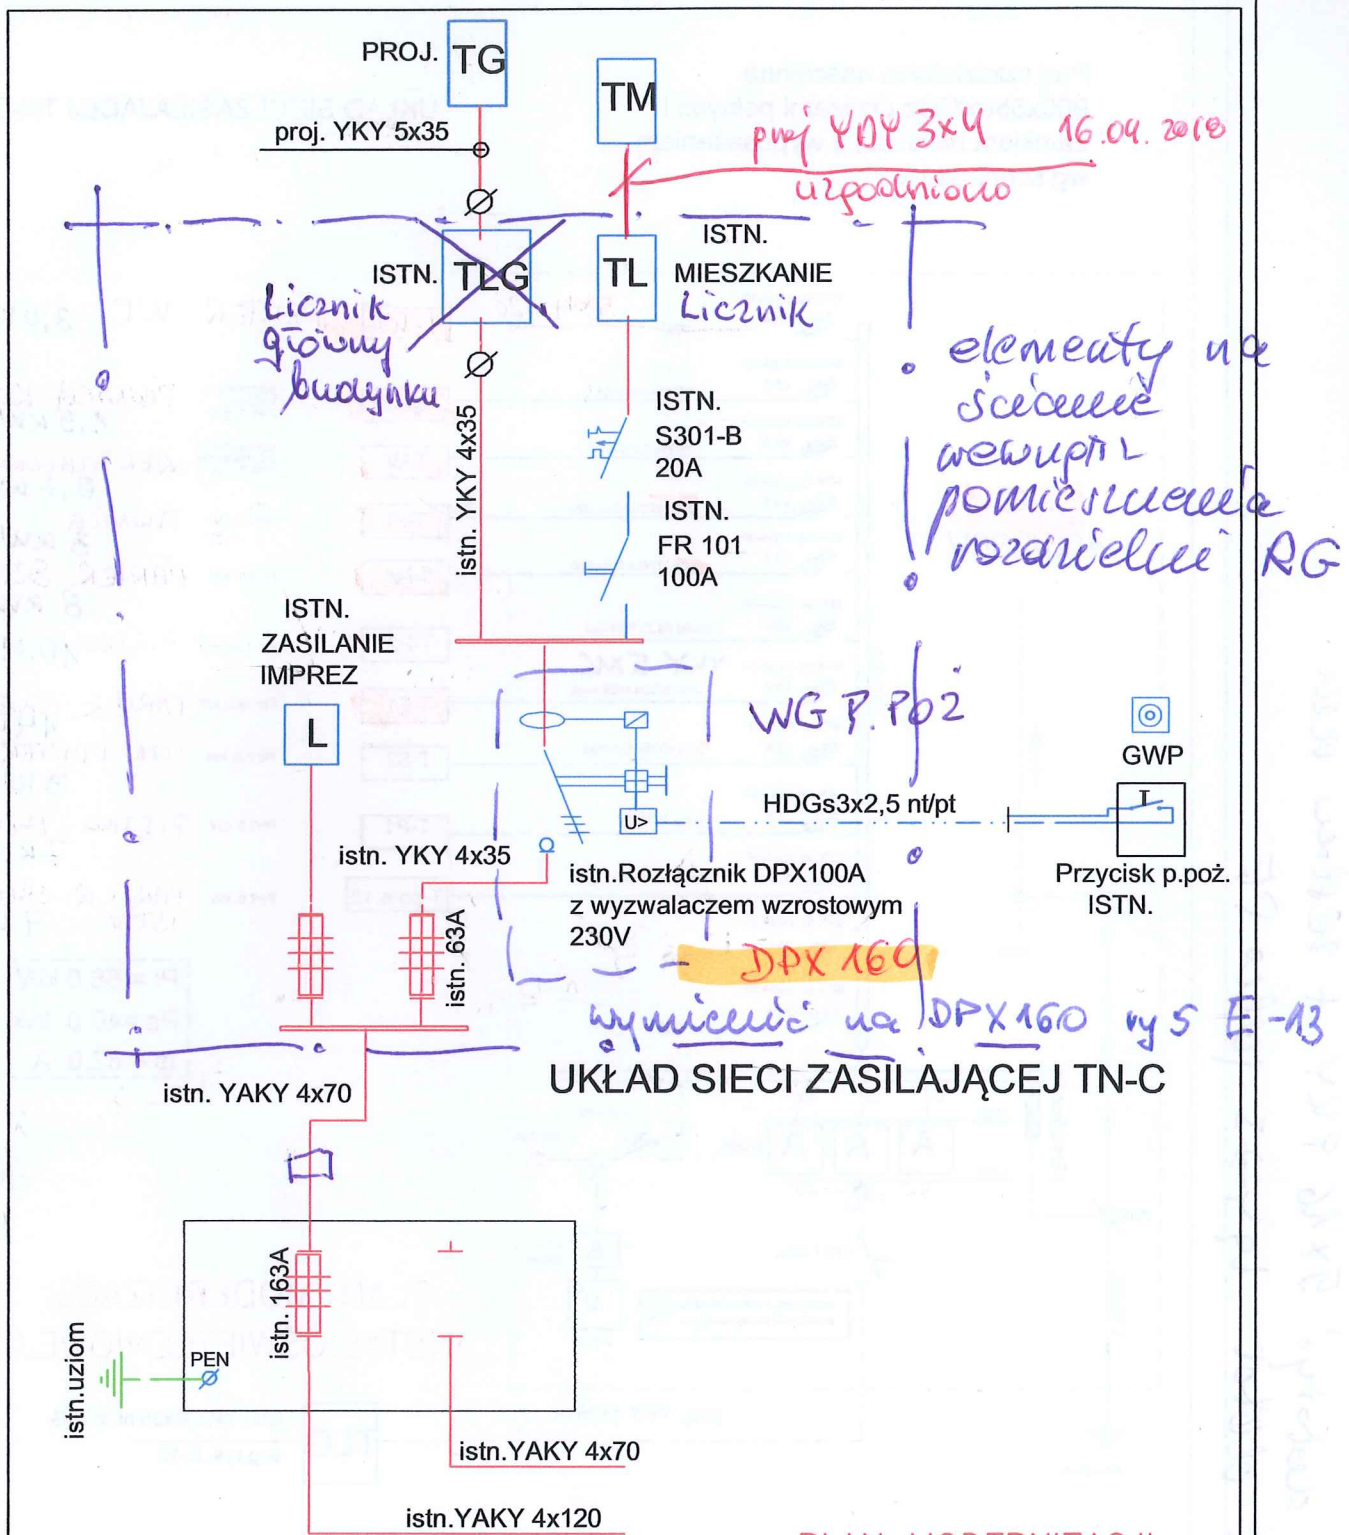

PLAN MODERNIZACJI  
INSTAL. OŚWIETLENIOWEJ

PRACOWNIA PROJEKTOWA <b>JAN J. GAJDA</b> mgr inż. arch. 45-131 Opole ul. J. Cygana 4/317 tel. fax.: (0-77) 442-86-18		OBIEKT <b>ÓŚRODEK KULTURY</b> Niemodlin ul. M. Reja 1	
PROJEKTANT inż. Andrzej WERHUN		NAZWA RYS. <b>SCHEMAT IDEOWY ZASILANIA</b>	
NR UPR.	168/76/OP	DATA OPRAC.	06.2015
		RYS. NR	3